


SCHNITT B-B

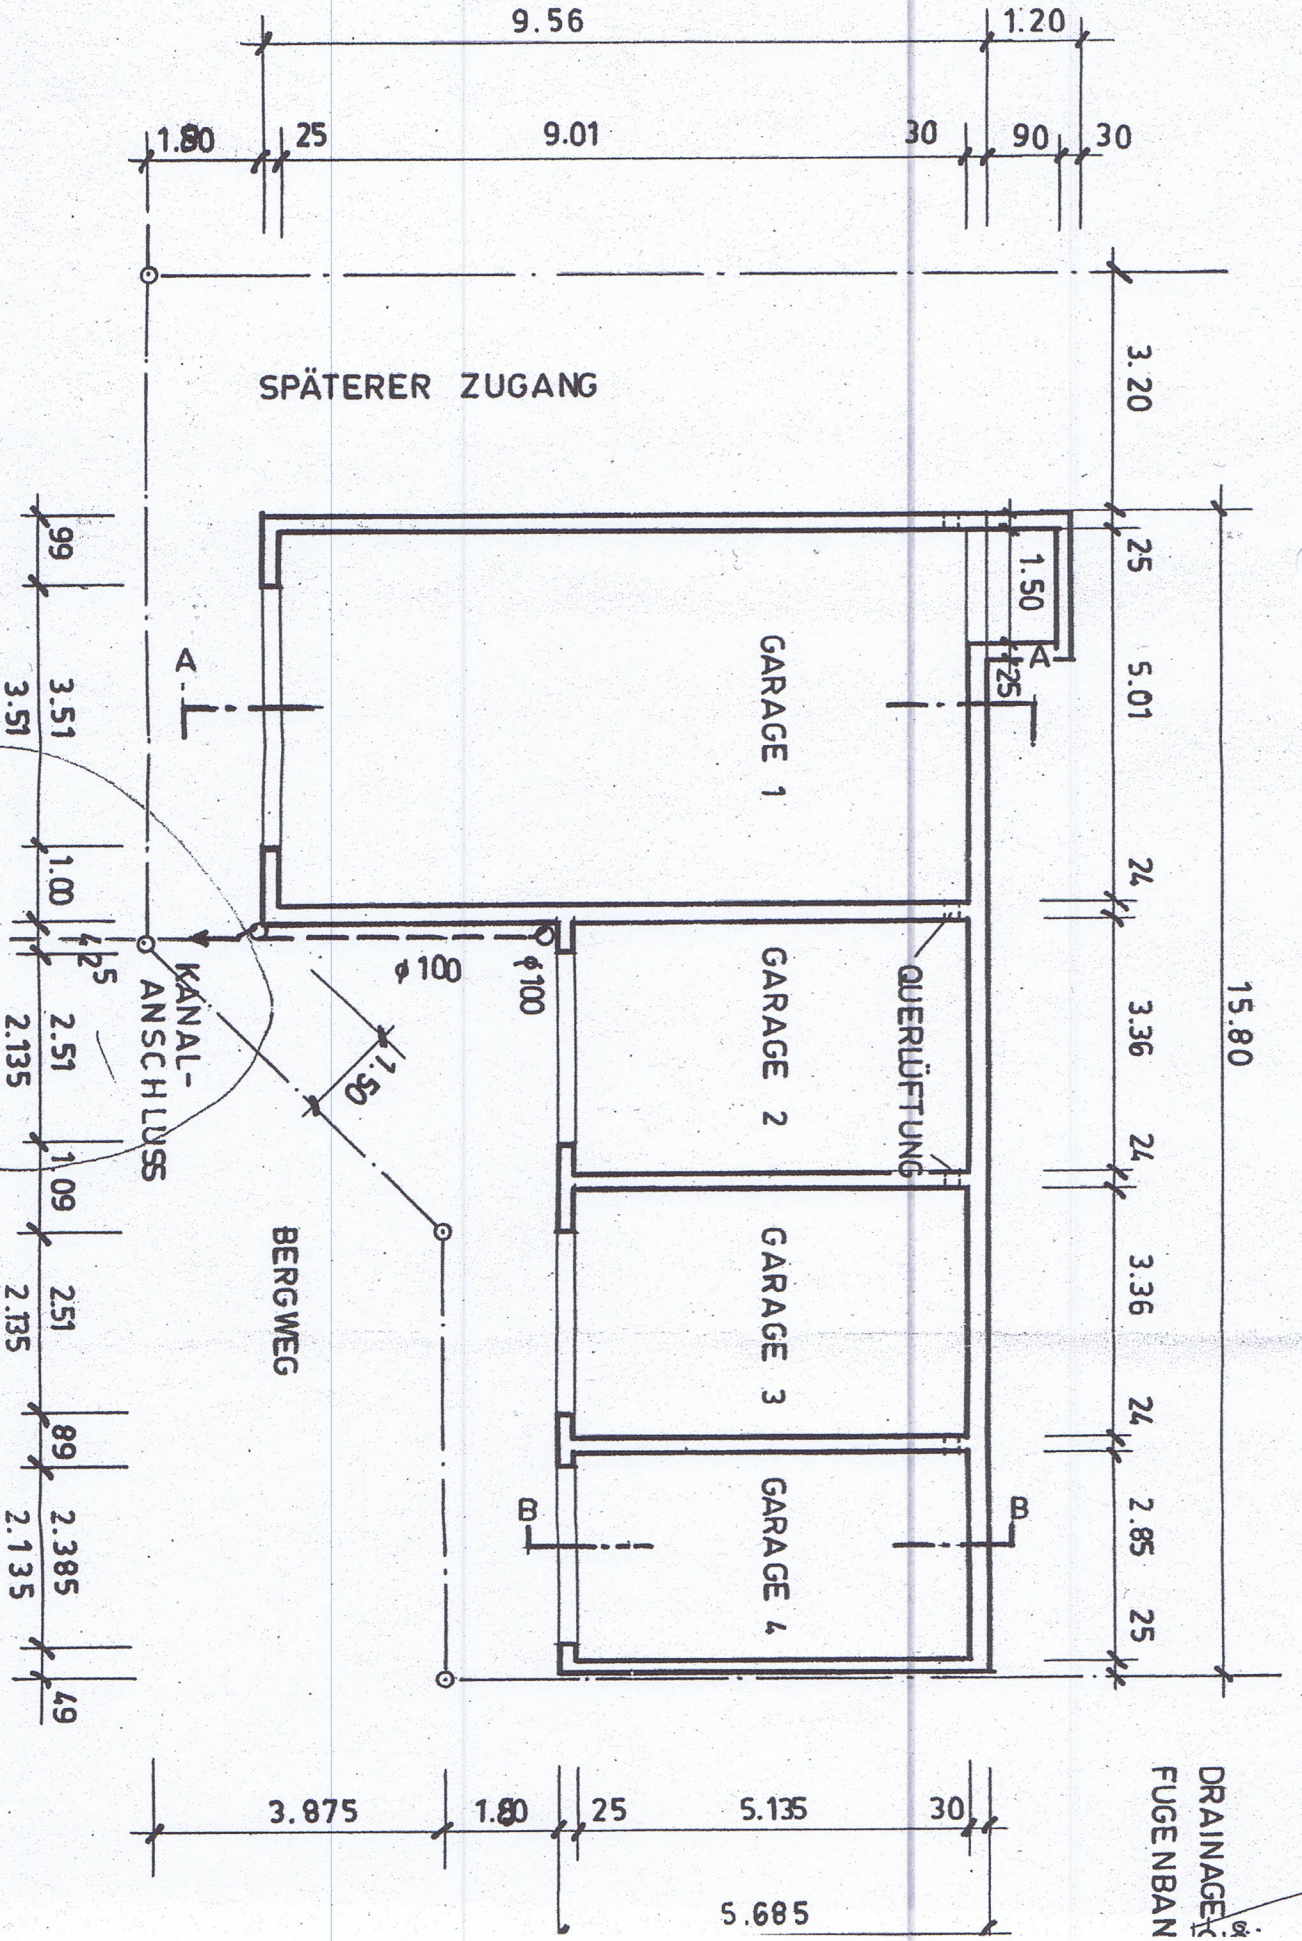

*Abwässerkanal Bergweg*

ISOLIERUNG-