


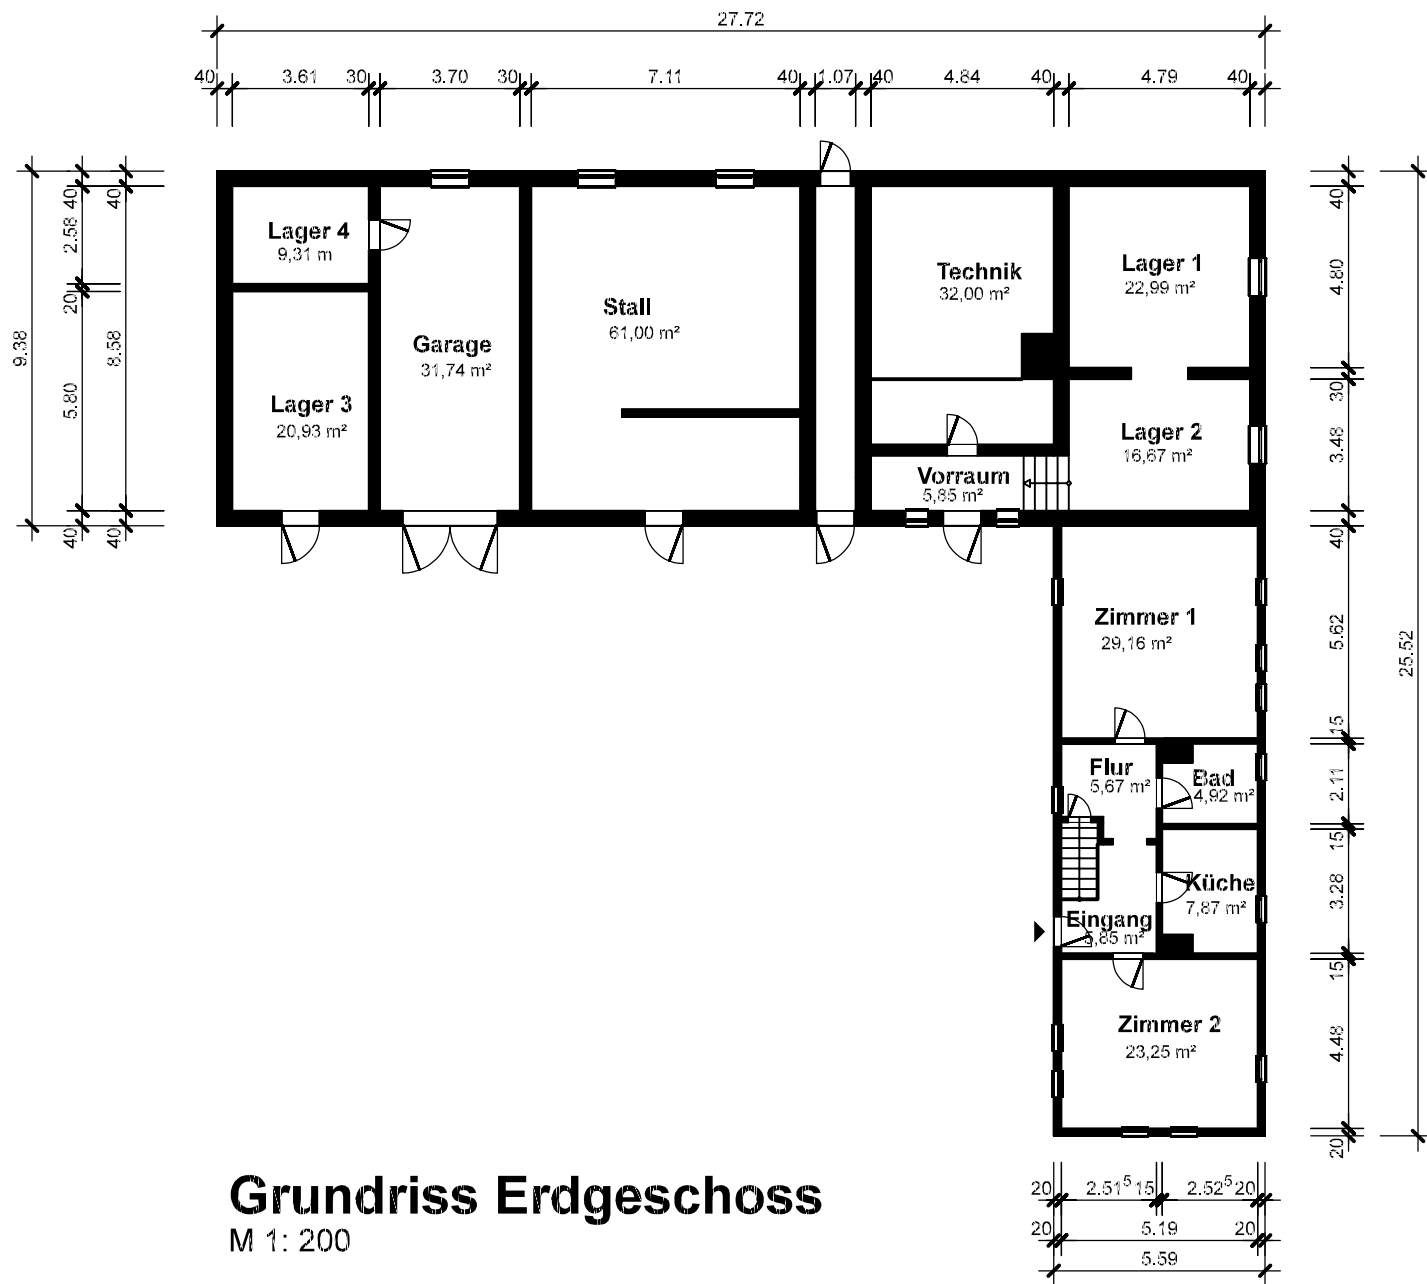

Bestandsaufnahme
eines Hofes und eines
Wohnhauses

Historisches Wohnhaus
und Scheune

Lage: Rodheimer Straße 1
61273 Wehrheim
Gemeinde: Wehrheim
Gemarkung: Wehrheim
Flur: 066
Flurstück: 37/ 001

Aufgenommen durch:
Manfred Klink
Theo-Geisel-Straße 17
61250 Usingen
06081/ 443518
manfred-klink@gmx.de

Usingen, im Mai 2024